

04003791005020008



3257

ΕΦΗΜΕΡΙΣ ΤΗΣ ΚΥΒΕΡΝΗΣΕΩΣ

ΤΗΣ ΕΛΛΗΝΙΚΗΣ ΔΗΜΟΚΡΑΤΙΑΣ

ΤΕΥΧΟΣ ΤΕΤΑΡΤΟ Αρ. Φύλλου 379

10 Μαΐου 2002

ΠΕΡΙΕΧΟΜΕΝΑ

ΑΠΟΦΑΣΕΙΣ

ΑΠΟΦΑΣΕΙΣ

Αριθ. 1020117/1685/Β0010 (1)

Καθορισμός των ορίων του αιγιαλού και δημιουργία ζώνης παραλίας στη θέση «ΚΟΥΒΕΡΤΑ - ΠΕΡΛΕ» Δήμου Ερμιόνης Νομού Αργολίδας.

**Ο ΥΠΟΥΡΓΟΣ
ΟΙΚΟΝΟΜΙΑΣ ΚΑΙ ΟΙΚΟΝΟΜΙΚΩΝ**

Έχοντας υπόψη:

1. Τις διατάξεις του Ν. 3200/55 «περί διοικητικής αποκεντρώσεως» όπως αυτές τροποποιήθηκαν και ισχύουν σήμερα με τα Ν.Δ. 532/70, Β.Δ. 704/70, Β.Δ. 705/70, Β.Δ. 192/72. Π.Δ. 347/86, Ν. 2026/92 και Π.Δ. 97/93.

2. Τις διατάξεις της παρ. 2 του άρθρου 34 του Ν. 2971/19.12.2001 (ΦΕΚ 285/τ.Α/19.12.2001) περί αιγιαλού και παραλίας» σύμφωνα με τις οποίες οι εκκρεμείς υποθέσεις που αφορούν τον καθορισμό αιγιαλού και παραλίας εξακολουθούν να διέπονται από τις ισχύουσες μέχρι την έναρξη ισχύος του νόμου αυτού διατάξεις.

3. Τις διατάξεις του Α. Ν. 2344/40 «περί αιγιαλού και παραλίας» όπως έχουν τροποποιηθεί και συμπληρωθεί μεταγενέστερα.

4. Τις διατάξεις του Β.Δ. 439/70 «περί συμπληρώσεως των διατάξεων περί αιγιαλού».

5. Τις διατάξεις του άρθρου 20 Ν. 719/77 «περί του τρόπου σύνταξης τοπογραφικών - υψομετρικών διαγραμμάτων από ιδιώτες μηχανικούς κλπ.».

6. Τις διατάξεις του άρθρου 100 του Π.Δ. 284/88 «περί συγκροτήσεως μεταξύ άλλων και της Επιτροπής καθορισμού ορίων αιγιαλού και παραλίας και θέσεων αμμοληψίας.

7. Την υπ' αριθμ. 1078204/927/0006Α/6.8.92 κοινή Υπουργική Απόφαση των Υπουργών Προεδρίας και Οικονομικών, με την οποία διατηρείται σε ισχύ η Επιτροπή καθορισμού ορίων αιγιαλού και θέσεων αμμοληψίας.

8. Τις διατάξεις του άρθρου 19 παρ. 5 Ν. 2344/95, του άρθρου 52 παρ. 6 Ν. 2218/94, του άρθρου 4 παρ. 7 του Ν. 2240/94, δυνάμει των οποίων αρμοδιότητες του Υπουργείου Οικονομικών που είχαν μεταβιβασθεί στους Νομάρχες, ανήκουν στον Περ/κό Δ/ντή, σε συνδυασμό με αυτές του άρθρου 14 παρ. 2 του Ν. 2399/96 με τις οποίες προβλέπεται η κατάργηση των θέσεων των Περ/κών Δ/ντών, οι αρμοδιότητες πλέον του οποίου περιήλθαν στο Γενικό Γραμματέα της Περιφέρειας και ασκούνται από τον Αναπληρωτή Περ/κό Δ/ντή.

9. Τις διατάξεις του τέταρτου εδαφίου της παρ. 2 του άρθρου 1 και της παρ. 6 του ίδιου άρθρου του Ν. 2503/97 Διοίκηση, οργάνωση, στελέχωση της Περιφέρειας, ρύθμιση θεμάτων για την τοπική αυτοδιοίκηση και άλλες διατάξεις (ΦΕΚ 107/Α), σύμφωνα με τις οποίες οι Περιφερειακές Υπηρεσίες του Υπουργείου Οικονομικών, που συγκροτούσαν την Περιφερειακή Διοίκηση του Νομού ή Νομαρχίας, δεν υπήχθησαν στην ενιαία οργανική μονάδα της Περιφέρειας, ούτε καταργήθηκαν, αλλά αποτελούν από 1.9.97, Υπηρεσίες του Υπουργείου Οικονομικών.

10. Την αριθ. 1100383/1330/Α0006/31.10.2001 (ΦΕΚ 1485/Τ.Β/31.10.2001) κοινή απόφαση του Πρωθυπουργού και Υπουργού Οικονομικών «Περί ανάθεσης αρμοδιοτήτων του Υπουργού Οικονομικών στους Υφυπουργούς».

11. Την αριθ. 1115093/1378/Α0006/17.12.2001 (ΦΕΚ 1720/τ.Β/21.12.2001) απόφαση του Υφυπουργού Οικονομικών «περί μεταβίβασης αρμοδιοτήτων του Υφυπουργού Οικονομικών στους Γεν. Γραμματέα, Γενικούς Δ/ντές κλπ. του Υπουργείου Οικονομικών».

12. Την από 17.12.2001 έκθεση της Επιτροπής του άρθρου 100 Π.Δ. 284/88 «περί καθορισμού των ορίων του αιγιαλού και παραλίας και θέσεως αμμοληψίας», που καθόρισε τα όρια του αιγιαλού και της παραλίας στη θέση «ΚΟΥΒΕΡΤΑ - ΠΕΡΛΕ» Δήμου Ερμιόνης Νομού Αργολίδας και το από Σεπτέμβριο 2001 τοπογραφικό διάγραμμα, σε κλίμακα 1:500, σε (1) πινακίδα, το οποίο έχει συντάξει ο Πολιτικός Μηχ/κός Δημήτριος Τσέλλος έχει ελέγξει για την ακρίβεια της αποτύπωσης στις 1.10.2001 ο

Μηχανικός της Κτηματικής Υπηρεσίας Νομού Αργολίδας, Αναστάσιος Παντελής και έχει θεωρήσει ο Προϊστάμενος της ΤΥΔΚ Νομού Αργολίδας, Δημήτριος Μπασιάκος, στις 17.12.2001.

13. Τη σύμφωνη γνώμη του Γενικού Επιτελείου Ναυτικού, που διατυπώθηκε στο υπ' αριθμ. Φ. 544.5/ 876/01/14.11.2001 Αριθ. Σχ. 1416 έγγραφο του, αποφασίζουμε:

Επικυρώνουμε την από 17.12.2001 έκθεση της Επιτροπής του άρθρου 100 Π.Δ. 284/88 «περί καθορισμού των ορίων του αιγιαλού και παραλίας και θέσεων αμμοληψίας», που καθόρισε τα όρια του αιγιαλού και της παραλίας, στη θέση «ΚΟΥΒΕΡΤΑ - ΠΕΡΛΕ» Δήμου Ερμιόνης Νομού Αργολίδας και το από Σεπτέμβριο 2001 τοπογραφικό διάγραμμα, σε κλίμακα 1:500, σε (1) πινακίδα, το οποίο έχει συντάξει ο Πολιτικός Μηχ/κός Δημήτριος Τσέλλος, έχει ελέγξει για την ακρίβεια της αποτύπωσης στις 1.10.2001 ο Μηχανικός της Κτηματικής Υπηρεσίας Νομού Αργολίδας, Αναστάσιος Παντελής και έχει θεωρήσει ο Προϊστάμενος της ΤΥΔΚ Νομού Αργολίδας, Δημήτριος Μπασιάκος, στις 17.12.2001, επί του οποίου η προαναφερόμενη Επιτροπή καθόρισε με κόκκινη συνεχή πολυγωνική γραμμή και με στοιχεία 1, 2, 3. ...., 19, 20, 21 την οριογραμμή αιγιαλού, οι κορυφές της οποίας εξασφαλίζονται με ορθογώνιες συντεταγμένες εξαρτημένου συστήματος της ΓΥΣ, με κίτρινη συνεχή πολυγωνική γραμμή και με στοιχεία 1΄, 2΄, 3΄, 4΄ 13΄, 14΄, 15΄ ...... 19΄, 20΄, 21΄ την οριογραμμή παραλίας (σε απόσταση 10 μ. από την οριογραμμή του αιγιαλού), προκειμένου να εξασφαλισθεί η επικοινωνία ξηράς - θάλασσας και αντίθετα, ακόμη δε για την εξυπηρέτηση εξωραϊστικών και λοιπών κοινωφελών σκοπών (σχετικά τ' άρθρα 7, παρ. 1, 2, ΑΝ 2344/40).

Μέσα στη ζώνη της παραλίας, υπάρχουν περιφράξεις, μάντρες και σκάλες, όπως αποτυπώνονται στο διάγραμμα.

Η απόφαση μαζί με την έκθεση της Επιτροπής και το διάγραμμα να δημοσιευθούν στην Εφημερίδα της Κυβερνήσεως.

Αθήνα, 22 Μαρτίου 2002

Με εντολή Υπουργού
Ο Γενικός Διευθυντής
Δημόσιας Περιουσίας και Εθνικών Κληρ/των

ΣΠ. ΣΤΑΘΗΣ

ΕΚΘΕΣΗ

Ναύπλιο , σήμερα 17.12.2001 , ημέρα Δευτέρα συνέρχεται η επιτροπή του άρθρου 100 Π.Δ. 284/88, «περί καθορισμού αιγιαλού & παραλίας & θέσεων αμμοληψίας» στο κατάστημα της Κτηματικής Υπηρεσίας Ν. Αργολίδας , αποτελούμενη από τους:

1.Σαρρή Μαρία Προϊσταμένη της Κτηματικής Υπηρεσίας Ν.Αργολίδας.

2.Παντελή Αναστάσιο Τοπογράφο Μηχ/κό Κτηματικής Υπηρεσίας.

3.Κάγκα Ανδρέα α.α Λιμενάρχη Πόρτο Χελίου, προκειμένου να καθορίσει τις οριογραμμές αιγιαλού - παραλίας , στη θέση «Κουβέρτα - Περλέ» Δήμου Ερμιόνης.

Η Επιτροπή αφού έλαβε υπόψη:

1) Την από 27.9.2001 αίτηση του Τράντα Γεώργιου

2) Το από Σεπτέμβριο 2001 τοπογραφικό διάγραμμα, που συντάχθηκε από τον Τσέλλο Δημήτριο, πολιτικό μηχ/κό , σε κλίμακα 1:500 , σε - 1 - πινακίδα και θεωρήθηκε τις 17/12/2001 από τον Προϊστάμενο Τ.Υ.Δ.Κ., όπως ορίζεται σχετικά (Ν.719/77- άρθρο 20)

3) Το από 14/11/2001 έγγραφο του ΓΕΝ, Δ/νση Α2 , τμήμα Ιε , Αριθμ. Φ. 544.5/876/01 , Αριθμ. Σχ. 1416

4) Τις διατάξεις του Α.Ν.2344/40, «περί αιγιαλού & παραλίας» , όπως αυτός τροποποιήθηκε, τη σχετική Νομολογία και τέλος, αφού μετέβη επί τόπου και σχημάτισε γνώμη


α) για το πλάτος της βρεχόμενης ζώνης της ξηράς, η οποία είναι κατά τμήματα αμμώδης και κατά τμήματα βραχώδης β) για τα λοιπά συναφή στοιχεία, αποφασίζει:


Καθορίζει επί του διαγράμματος αυτού, με κόκκινη συνεχή πολυγωνική γραμμή και με στοιχεία 1,2,3.... 19,20,21 την οριογραμμή Αιγιαλού.

Καθορίζει με κίτρινη συνεχή πολυγωνική γραμμή και με στοιχεία 1΄,2΄,3΄, 4΄,13',14΄,15΄.... 19΄, 20΄, 21΄ την οριογραμμή Παραλίας (σε απόσταση -10- μ. από την οριογραμμή του Αιγιαλού), προκειμένου να εξασφαλισθεί η επικοινωνία ξηράς θάλασσας και αντίθετα, ακόμη δε για την εξυπηρέτηση εξωραϊστικών και λοιπών κοινωφελών σκοπών (σχετικά τα άρθρα 7 παραγρ. 1 και 5 παραγρ. 1, 2, Α.Ν. 2344/40).

Μέσα στη ζώνη της παραλίας, υπάρχουν περιφράξεις, μάντρες και σκάλες, όπως αποτυπώνονται στο διάγραμμα.

Η Επιτροπή
Η Πρόεδρος
ΜΑΡΙΑ ΣΑΡΡΗ
Τα Μέλη
ΑΝ. ΠΑΝΤΕΛΗΣ - ΑΝΔΡΕΑΣ ΚΑΓΚΑΣ

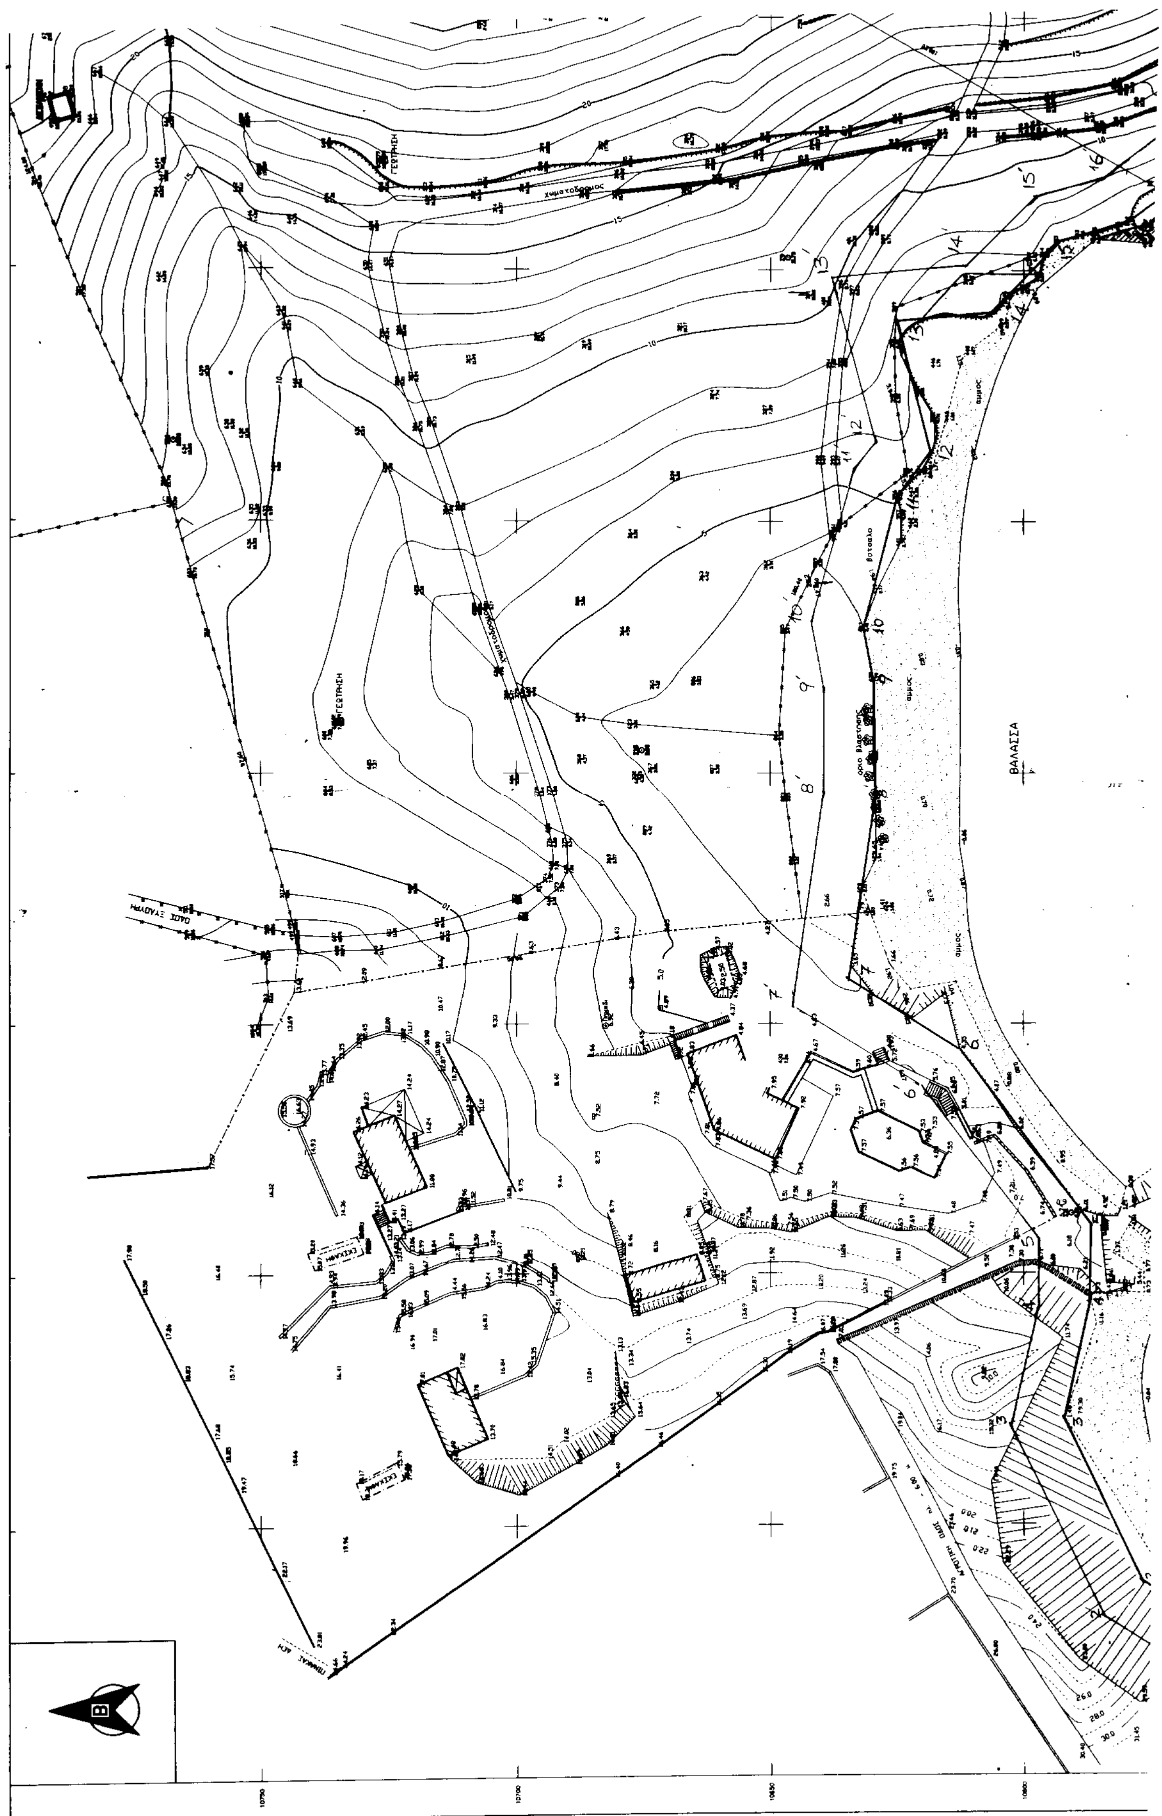
ΘΑΛΑΣΣΑ
χωματόδρομος
ΓΕΩΤΡΗΣΗ
άμμος

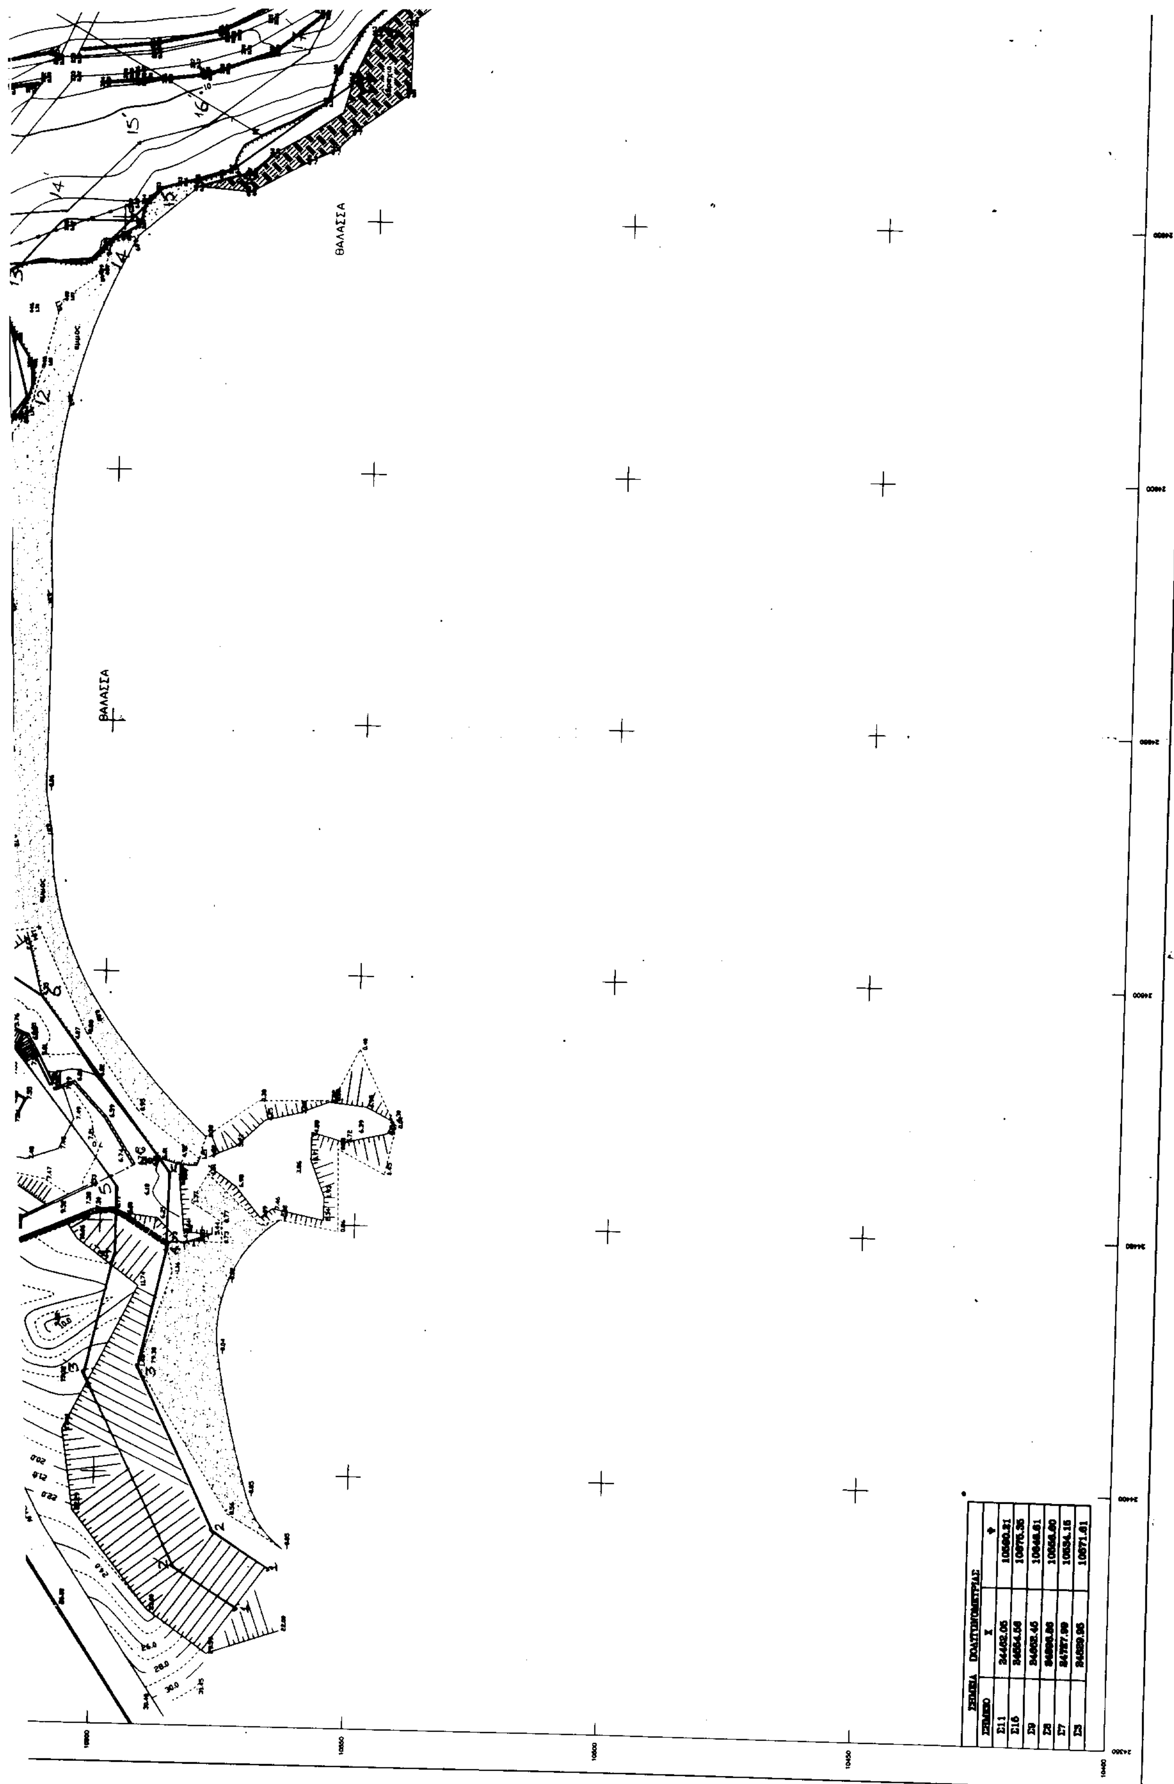

ΣΗΜΕΙΑ ΠΟΛΥΓΩΝΟΜΕΤΡΙΑΣ		
ΣΗΜΕΙΟ	X	Ψ
Ε11	34462.05	10560.21
Ε16	34664.56	10576.35
Σ9	34603.45	10648.61
Σ8	34699.86	10558.60
Σ7	34727.99	10534.16
Σ3	34889.95	10571.61

ΘΑΛΑΣΣΑ

ΘΑΛΑΣΣΑ

Ιδιοκτησία Γεωργίου Τράντα

ΕΘΝΙΚΟ ΤΥΠΟΓΡΑΦΕΙΟ
Για τεχνικούς λόγους στο σχεδιάγραμμα έγινε σμίκρυνση κατά ποσοστό 34 %

ΠΙΝΑΚΑΣ ΣΥΝΤΕΤΑΓΜΕΝΩΝ ΚΟΡΥΦΩΝ

α/α	X	Y	α/α	X	Y
1	24381,90	10565,92	1'	24373,49	10571,61
2	24388,35	10576,37	2'	24381,42	10584,15
3	24420,96	10592,12	3'	24419,55	10602,43
4	24444,48	10587,10	4'	24443,25	10597,12
5	24460,02	10586,80	5'	24456,83	10596,95
6	24494,94	10612,89	6'	24487,40	10620,47
7	24508,50	10634,51	7'	24503,42	10645,63
8	24545,69	10629,35	8'	24546,12	10639,09
9	24568,95	10629,47	9'	24566,43	10639,32
10	24578,97	10631,51	10'	24580,12	10641,68
11	24605,23	10625,12	11'	24610,38	10633,65
12	24614,20	10618,76	12'	24615,57	10629,51
13	24640,12	10625,09	13'	24648,47	10638,07
14	24641,90	10605,82	14'	24651,35	10611,18
15	24656,06	10593,08	15'	24665,18	10597,49
16	24672,20	10578,65	16'	24668,72	10584,27
17	24677,20	10556,04	17'	24683,22	10564,53
18	24698,40	10551,42	18'	24694,59	10558,87
19	24710,88	10524,67	19'	24717,69	10532,18
20	24757,42	10498,96	20'	24766,51	10504,46
21	24834,36	10438,85	21'	24840,79	10446,31

Κέντρο Φ.Χ. 1:100.000
$\varphi = 37°,15'$
$\lambda = -0°,45'$

Υψομετρική αφετηρία: Μέση στάθμη θαλάσσης

4. Μέσα στην ζώνη παραλίας υπάρχουν περιφράξεις μάνδρες ή οικίες όπως αποτυπώνονται στο διάγραμμα

Ελέγχθηκε επί τόπου για την ακρίβεια της αποτύπωσης
Ναύπλιο 1-10-2001
Ο Μηχανικός Κτηματικής Υπηρεσίας

ΠΑΝΤ... ΑΣΤΑΣΙΟΣ
ΑΓΡΟΝΟΜΟΣ ΤΟΠΟΓΡΑΦΟΣ
ΜΗΧΑΝΙΚΟΣ ΒΑΘΜΟ Β

Θεωρήθηκε
Ναύπλιο 17-12-2001
Προϊστάμενος ΤΥΔΚ

ΕΡΓΟ: ΑΠΟΤΥΠΩΣΗ ΠΑΡΑΛΙΑΚΗΣ ΖΩΝΗΣ ΓΙΑ ΤΟΝ ΚΑΘΟΡΙΣΜΟ ΑΙΓΙΑΛΟΥ ΚΑΙ ΠΑΡΑΛΙΑΣ	
ΘΕΜΑ: ΤΟΠΟΓΡΑΦΙΚΟ ΔΙΑΓΡΑΜΜΑ Συνοδεύει την από 17-12-2001 έκθεση	
ΕΡΓΟΔΟΤΗΣ: ΕΛΕΝΗ ΤΡΑΝΤΑ ΓΕΩΡΓΙΟΣ ΤΡΑΝΤΑΣ	
ΘΕΣΗ: "ΚΟΥΒΕΡΤΑ ΠΕΡΛΕ" - Δ.Δ. ΕΡΜΙΟΝΗΣ - ΔΗΜΟΥ ΕΡΜΙΟΝΗΣ	
ΚΛΙΜΑΚΑ 1:500	
ΗΜΕΡΟΜΗΝΙΑ: ΣΕΠΤΕΜΒΡΙΟΣ 2001	ΑΡ.ΣΧΕΔΙΟΥ 1/1
ΔΗΜΗΤΡΙΟΣ Α. ΤΣΕΛΛΟΣ ΑΠΙΑΣΜ. ΠΟΛΙΤΙΚΟΣ ΜΗΧΑΝΙΚΟΣ ΕΘΝΙΚΟΥ ΜΕΤΣΟΒΙΟΥ ΠΟΛΥΤΕΧΝΕΙΟΥ ΜΕΛΟΣ Τ.Ε.Ε. - ΑΡΙΘΜΟΣ ΜΗΤΡΩΟΥ 44821 ΕΡΜΙΟΝΗ ΑΡΓΟΛΙΔΑΣ ΤΗΛ. (0754) 0 32159	ΣΥΝΤΑΞΗ ΔΗΜΗΤΡΙΟΣ ΤΣΕΛΛΟΣ ΠΟΛΙΤΙΚΟΣ ΜΗΧΑΝΙΚΟΣ

Αριθ. 1980 (2)

Κήρυξη αναδασωτέας έκτασης εμβαδού 3.201 τ.μ. στη θέση «Βουνό» του Δήμου Ατταβύρου, Νήσου Ρόδου, Ν. Δωδ/νήσου.

Η ΓΕΝΙΚΗ ΓΡΑΜΜΑΤΕΑΣ
ΠΕΡΙΦΕΡΕΙΑΣ Ν. ΑΙΓΑΙΟΥ

Έχοντας υπόψη:

1. Τις διατάξεις του Ν. 3200 / 55 περί διοικητικής αποκέντρωσης, όπως τροποποιήθηκε και συμπληρώθηκε μεταγενέστερα με το Ν.Δ. 532/70.

2. Τις διατάξεις του άρθρου 7 του Ν. 2503 / 97 «Διοίκηση, οργάνωση, στελέχωση της Περιφέρειας κ.λ.π».

3. Τις διατάξεις του άρθρου 117 παρ. 3 του Συντάγματος.

4. Τις διατάξεις του Ν. 998/79 « Περί προστασίας των Δασών κ.λ.π. « και ειδικότερα:

α) του άρθρου 41 παρ. 1, β) του άρθρου 38 παρ. 1,

5. Τις διαταγές του Υπουργείου Γεωργίας:

α) 160417/1180/8-7-80, β) 182447/3049/24-9-80

6. Την έκθεση αυτοψίας και πρόταση της Δασολόγου Μπαλατσούκα Αικατερίνης, με την οποία προτείνεται η κήρυξη της έκτασης που αναφέρεται στο θέμα ως αναδασωτέας.

7. Την αρ. πρωτ 598/4.4.2002 εισήγηση της Δ/νσης Δασών Δωδ/νήσου για κήρυξη της έκτασης αναδασωτέας αποφασίζουμε:

Κηρύσσουμε αναδασωτέα με σκοπό την διατήρηση του χαρακτήρα του δάσους και την αποκατάσταση της βλάστησης που καταστράφηκε από πυρκαγιά, στις 29.1.2002, έκταση τριών (3) στρεμμάτων και διακοσίων ενός (201) τ. μ., τμήμα της ΚΜ 2938 γαιών Αγίου Ισιδώρου που βρίσκεται στη θέση « Βουνό» του Δήμου Ατταβύρου, Δημ. Διαμ. Αγίου Ισιδώρου και προσδιορίζεται από τα στοιχεία (1,2,3,4,5,6,7,8,9,10,11,12,13) και έχει όρια :

Ανατολικά : Με αμπέλι.

Δυτικά : Με δασική έκταση.

Βόρεια :Με δασική έκταση.

Νότια: Με δασική έκταση.

όπως φαίνεται στο συνημμένο διάγραμμα που αποτελεί αναπόσπαστο μέρος της απόφασης αυτής.


Η απόφαση αυτή να δημοσιευθεί στην Εφημερίδα της Κυβερνήσεως.


Ρόδος, 9 Απριλίου 2002


Η Γενική Γραμματέας Περιφέρειας κ.α.α.
Η Γενική Διευθύντρια
ΜΑΡΙΑ ΚΑΡΑΔΗΜΗΤΡΙΟΥ

ΤΟΠΟΓΡΑΦΙΚΟ ΔΙΑΓΡΑΜΜΑ ΙΔΙΩΤΙΚΗΣ ΔΑΣΙΚΗΣ ΕΚΤΑΣΗΣ, ΤΜΗΜΑΤΟΣ ΤΗΣ ΚΜ
2938 ΓΑΙΩΝ ΑΓΙΟΥ ΙΣΙΔΩΡΟΥ ΠΟΥ ΚΑΗΚΕ ΣΤΙΣ 29-01-2002
ΘΕΣΗ " ΒΟΥΝΟ" ΑΓΙΟΥ ΙΣΙΔΩΡΟΥ

ΑΝΗΚΕΙ στ αν 1980/9-4-02 αποφαση
της Δ/νσης Δασών Δωδ/σου

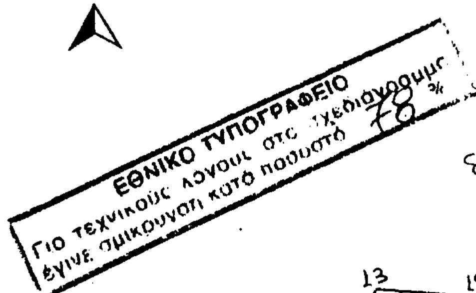

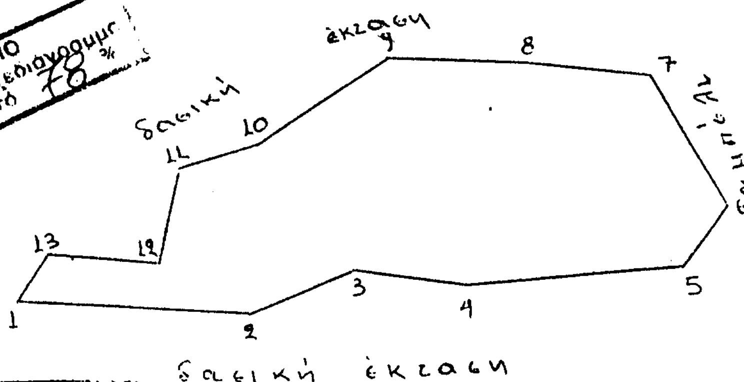


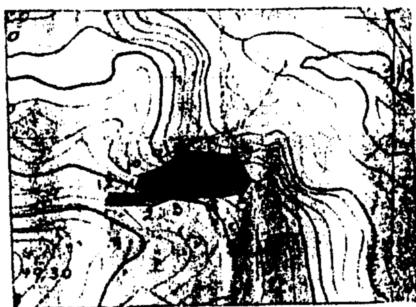

ΥΠΟΜΝΗΜΑ
E_1 (1,2,3,4........,11,12,13,1)= 3.201 τ.μ.
εμβαδόν. καείσας ιδιωτικής δασικής έκτασης
ΚΛΙΜΑΚΑ 1:1000

ΑΠΟΣΠΑΣΜΑ ΜΟΡΦΟΛΟΓΙΚΟΥ ΧΑΡΤΗ
ΚΛΙΜ. 1:5000

ΘΕΩΡΗΘΗΚΕ
ΡΟΔΟΣ 10-4- 2002
...ΗΣ ΔΑΣΩΝ ΔΩΔ/ΣΟΥ
κ.α.α.

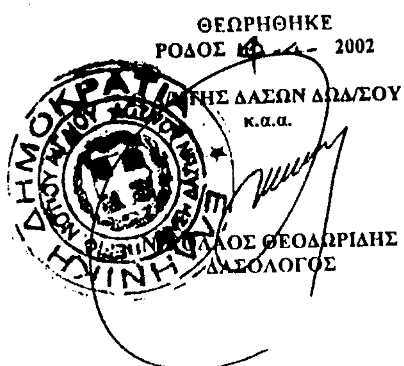

...ΛΑΟΣ ΘΕΟΔΩΡΙΔΗΣ
ΔΑΣΟΛΟΓΟΣ

ΡΟΔΟΣ 03-4 -2002
Η ΣΥΝΤΑΞΑΣΑ

ΜΠΑΛΑΤΣΟΥΚΑ ΑΙΚ.
ΔΑΣΟΛΟΓΟΣ